



HDS2 Nødskap (alternativ 1)

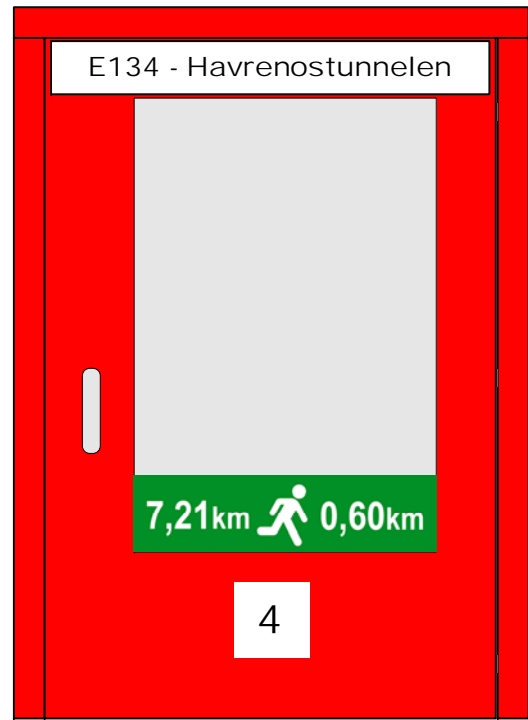


HDS2 Teknisk skap (alternativ 2)




Rack (forfra)

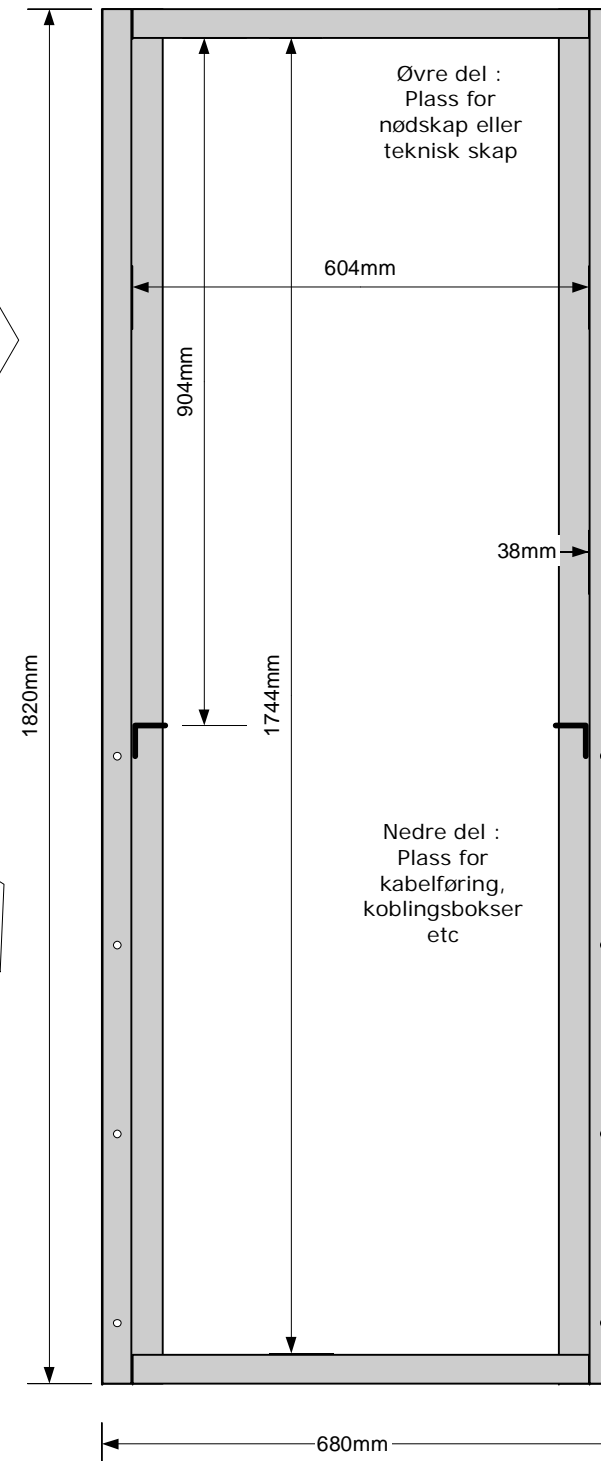


Rack (fra siden)

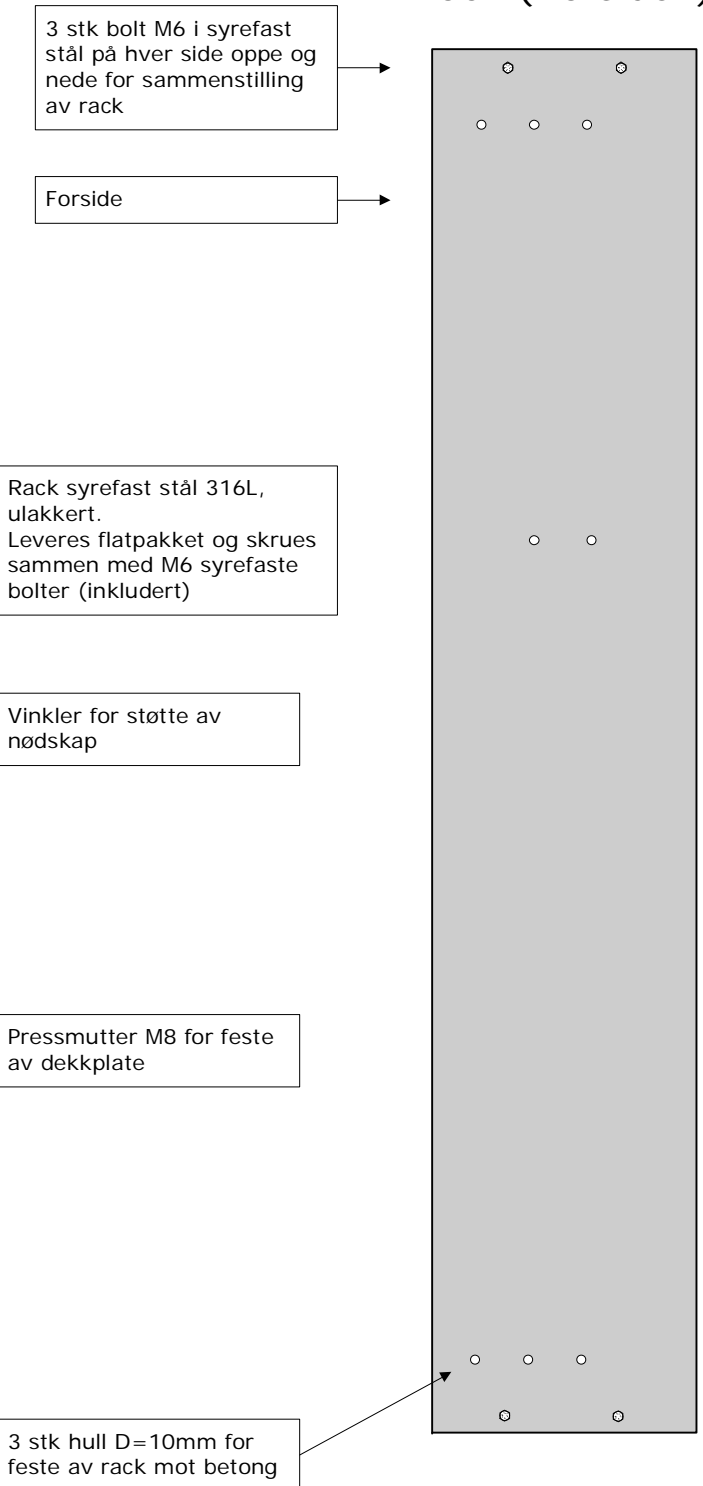

Rack (ovenfra - gjennomskåret topp)

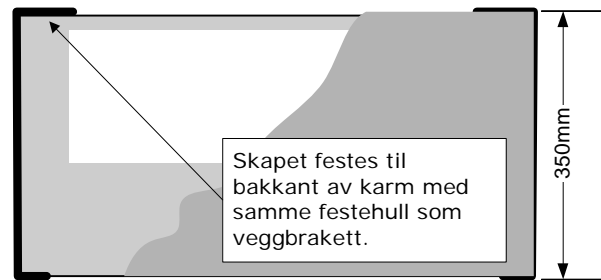

Dekkplate

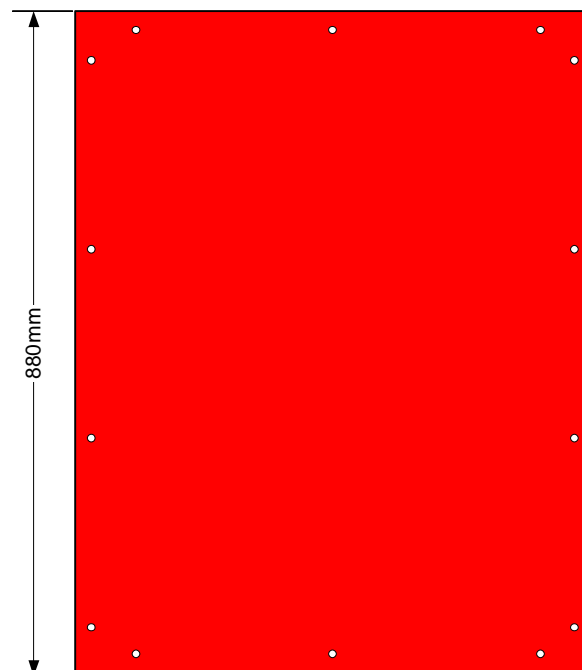

Project/Customer		Subject	
Catena HDR2-3 Nødstasjon Extended		For innfelling i betonghvelv	
Revision		2	
Date	220708	Sign.	IS
 Tel : +47 22 80 42 60 Fax : +47 22 80 42 61			